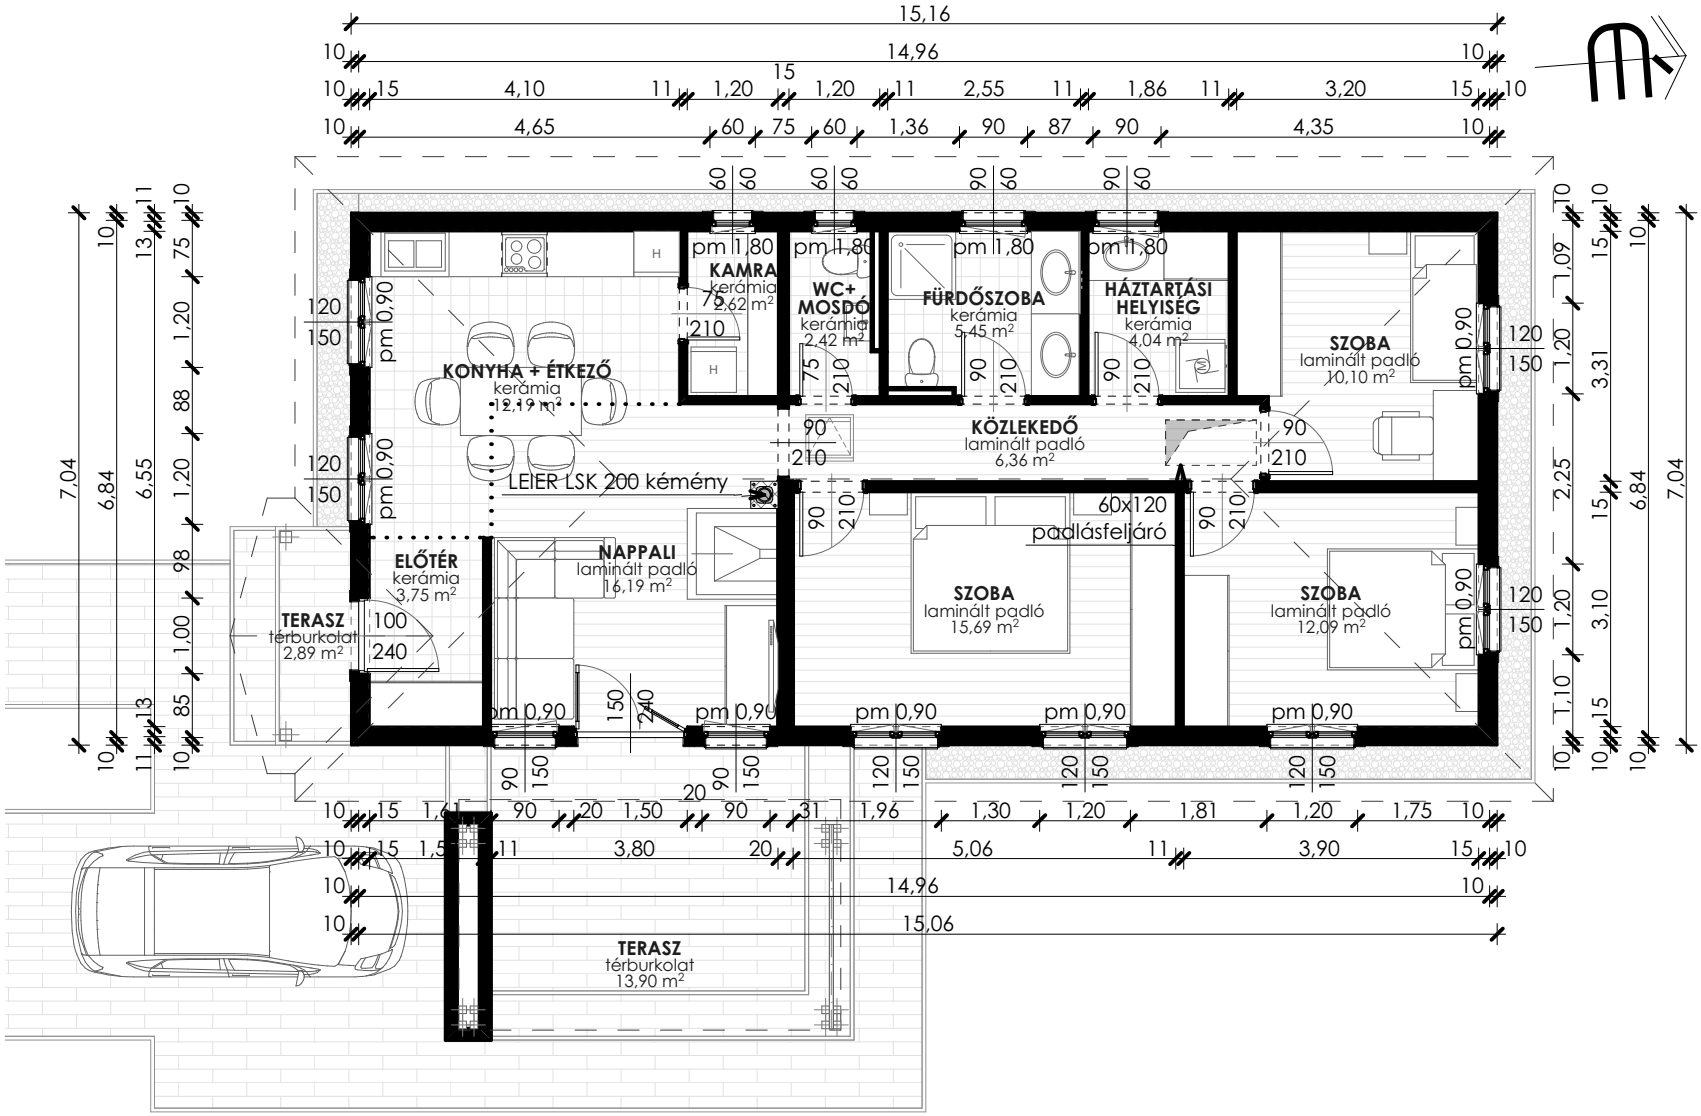
KONYHA + ÉTKEZŐ
kerámia
12,19 m²
KAMRA
kerámia
2,62 m²
WC+
MOSDÓ
kerámia
2,42 m²
FÜRDŐSZOBA
kerámia
5,45 m²
HÁZTARTÁSI
HELYISÉG
kerámia
4,04 m²
SZOBA
laminált padló
10,10 m²
KÖZLEKEDŐ
laminált padló
6,36 m²
LEIER LSK 200 kémény
ELŐTÉR
kerámia
3,75 m²
NAPPALI
laminált padló
16,19 m²
SZOBA
laminált padló
15,69 m²
SZOBA
laminált padló
12,09 m²
TERASZ
térburkolat
2,89 m²
TERASZ
térburkolat
13,90 m²
60x120
padlásfeljáró
pm 1,80
pm 0,90
15,16
14,96
15,06